
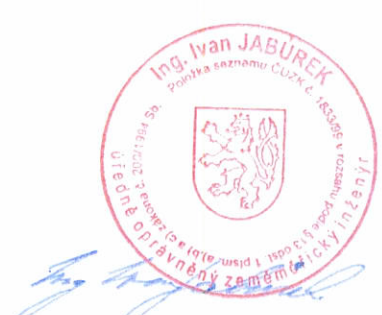


VÝKAZ DOSAVADNÍHO A NOVÉHO STAVU ÚDAJŮ KATASTRU NEMOVITOSTÍ																	
Dosavadní stav					Nový stav												
Označení pozemku parc. číslem	Výměra parcely		Druh pozemku	Označení pozemku parc. číslem	Výměra parcely		Druh pozemku	Typ stav by	Způsob využití	Způsob urč. výměř	Porovnání se stavem evidence právních vztahů						
			Způsob využití				Číslo listu vlastnictví				Výměra dílu		Označení dílu				
	ha	m2	Způsob využití		katastru nemovitostí	dřívejší poz. evidenci					ha	m2					
23/1	19	47	<u>ostat. pl.</u> <u>jiná plocha</u>	23/1		19	20	<u>ostat. pl.</u> <u>jiná plocha</u>		0			10001				
47	8	85	zahrada	47		8	85	zahrada		0			179				
50	8	17	zahrada	50		8	17	zahrada		0			357				
617/11	4	75	<u>ostat. pl.</u> <u>jiná plocha</u>	617/11		4	70	<u>ostat. pl.</u> <u>jiná plocha</u>		0							
2030/52		46	<u>ostat. pl.</u> <u>jiná plocha</u>	2030/52			78	<u>ostat. pl.</u> <u>jiná plocha</u>		0			23/1	10001		27	a
													617/11	10001		5	b
													2030/52	10001		46	celá
															78		
	41	70				41	70										

Výkaz údajů o bonitovaných půdně ekologických jednotkách (BPEJ) k parcelám nového stavu											
Parcelní číslo podle		Kód BPEJ	Výměra		BPEJ na dílu parcely	Parcelní číslo podle		Kód BPEJ	Výměra		BPEJ na dílu parcely
katastru	zjednodušené		ha	m2		katastru	zjednodušené		ha	m2	
nemovitosti	evidence					nemovitosti	evidence				
47		51954		8 85							
50		51954		8 17							

Zpřesnění geometrického a polohového určení pozemků podle § 50 odst. 1 písm. a) katastrálního zákona navržené v tomto geometrickém plánu lze v katastru nemovitostí provést jen na základě souhlasného prohlášení.

GEOMETRICKÝ PLÁN pro změnu hranice pozemku a průběh vlastníky zpřesněné hranice pozemku	Geometrický plán ověřil úředně oprávněný zeměměřický inženýr:		Stejnopis ověřil úředně oprávněný zeměměřický inženýr:	
	Jméno, příjmení: Ing. Ivan Jabůrek		Jméno, příjmení: Ing. Ivan Jabůrek	
	Číslo položky seznamu úředně oprávněných zeměměřických inženýrů: 1833/99		Číslo položky seznamu úředně oprávněných zeměměřických inženýrů: 1833/99	
	Dne: 18.5.2021 Číslo: 353/2021		Dne: 25.5.2021 Číslo: 397/2021	
	Náležitosti a přesnosti odpovídá právním předpisům		Tento stejnopis odpovídá geometrickému plánu v elektronické podobě uloženému v dokumentaci katastrálního úřadu.	
Vyhotožil: Hana Kaláblová Výkon zeměměřických činností Loosova 13, 638 00 Brno	Katastrální úřad souhlasí s očíslováním parcel.		Ověření stejnopisu geometrického plánu v listinné podobě.	
Číslo plánu: 328-9/2021 Okres: Vyškov Obec: ORLOVICE Kat. území: ORLOVICE Mapový list: VYŠKOV 4-9/33 Dosavadním vlastníkům pozemků byla poskytnuta možnost seznámit se v terénu s průběhem navrhovaných nových hranic, které byly označeny předepsaným způsobem. znaky z plastu	KÚ pro Jihomoravský kraj KP Vyškov Bc. Milan Pohludek PGP-741/2021-712 2021.05.25 09:15:53 CEST			

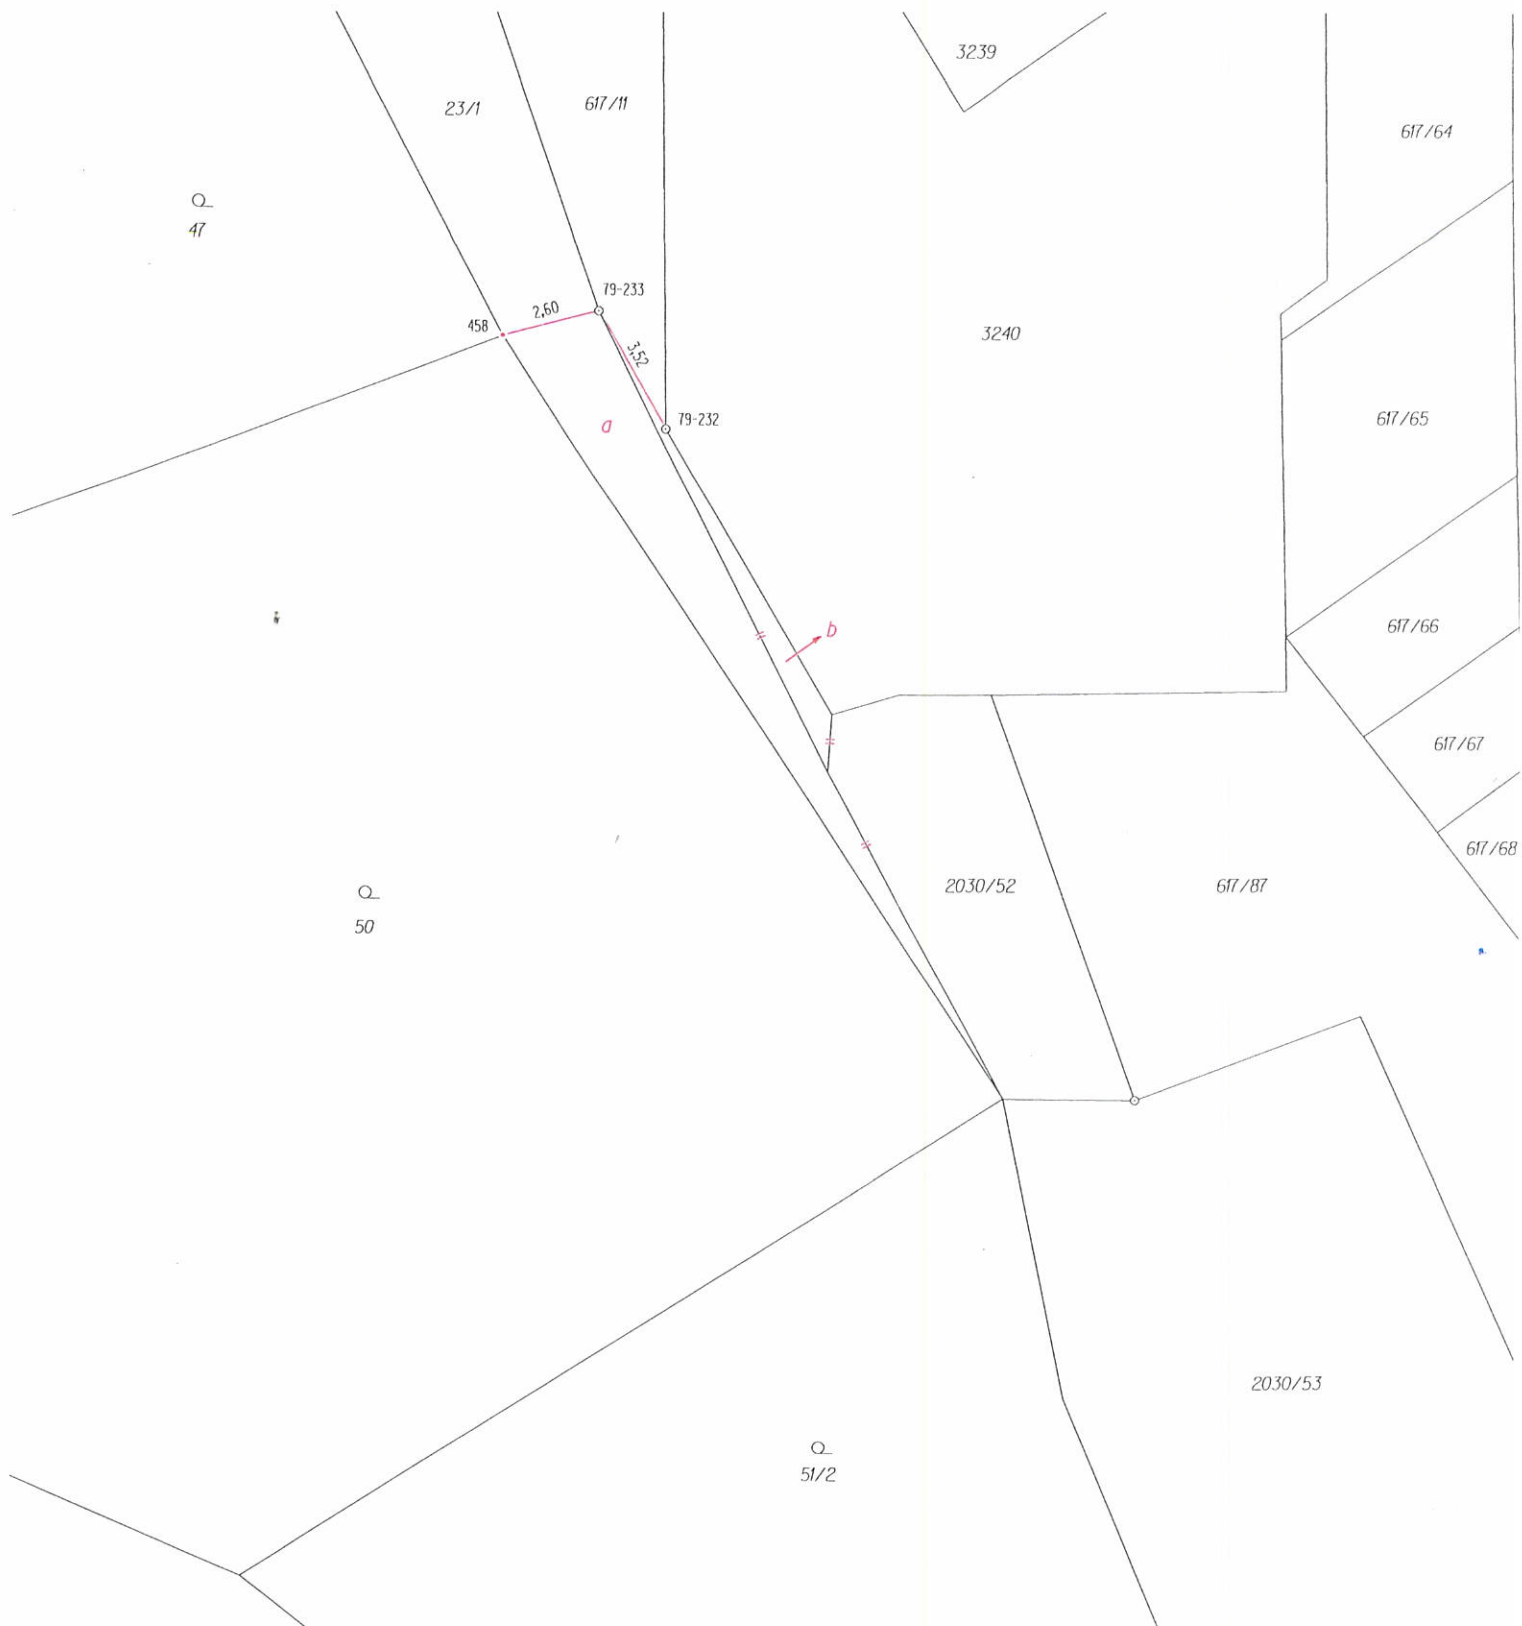

Seznam souřadnic (S-JTSK)

Číslo bodu	Souřadnice pro zápis do KN			Poznámka
	Y	X	Kód kvality	
79-232	562237,81	1159804,74	3	znak z plastu
79-233	562239,56	1159801,69	3	znak z plastu
458	562242,09	1159802,33	3	kolík v plotě