


ORLOVICE

ÚZEMNÍ PLÁN - ÚPLNÉ ZNĚNÍ PO ZMĚNĚ Č. 1

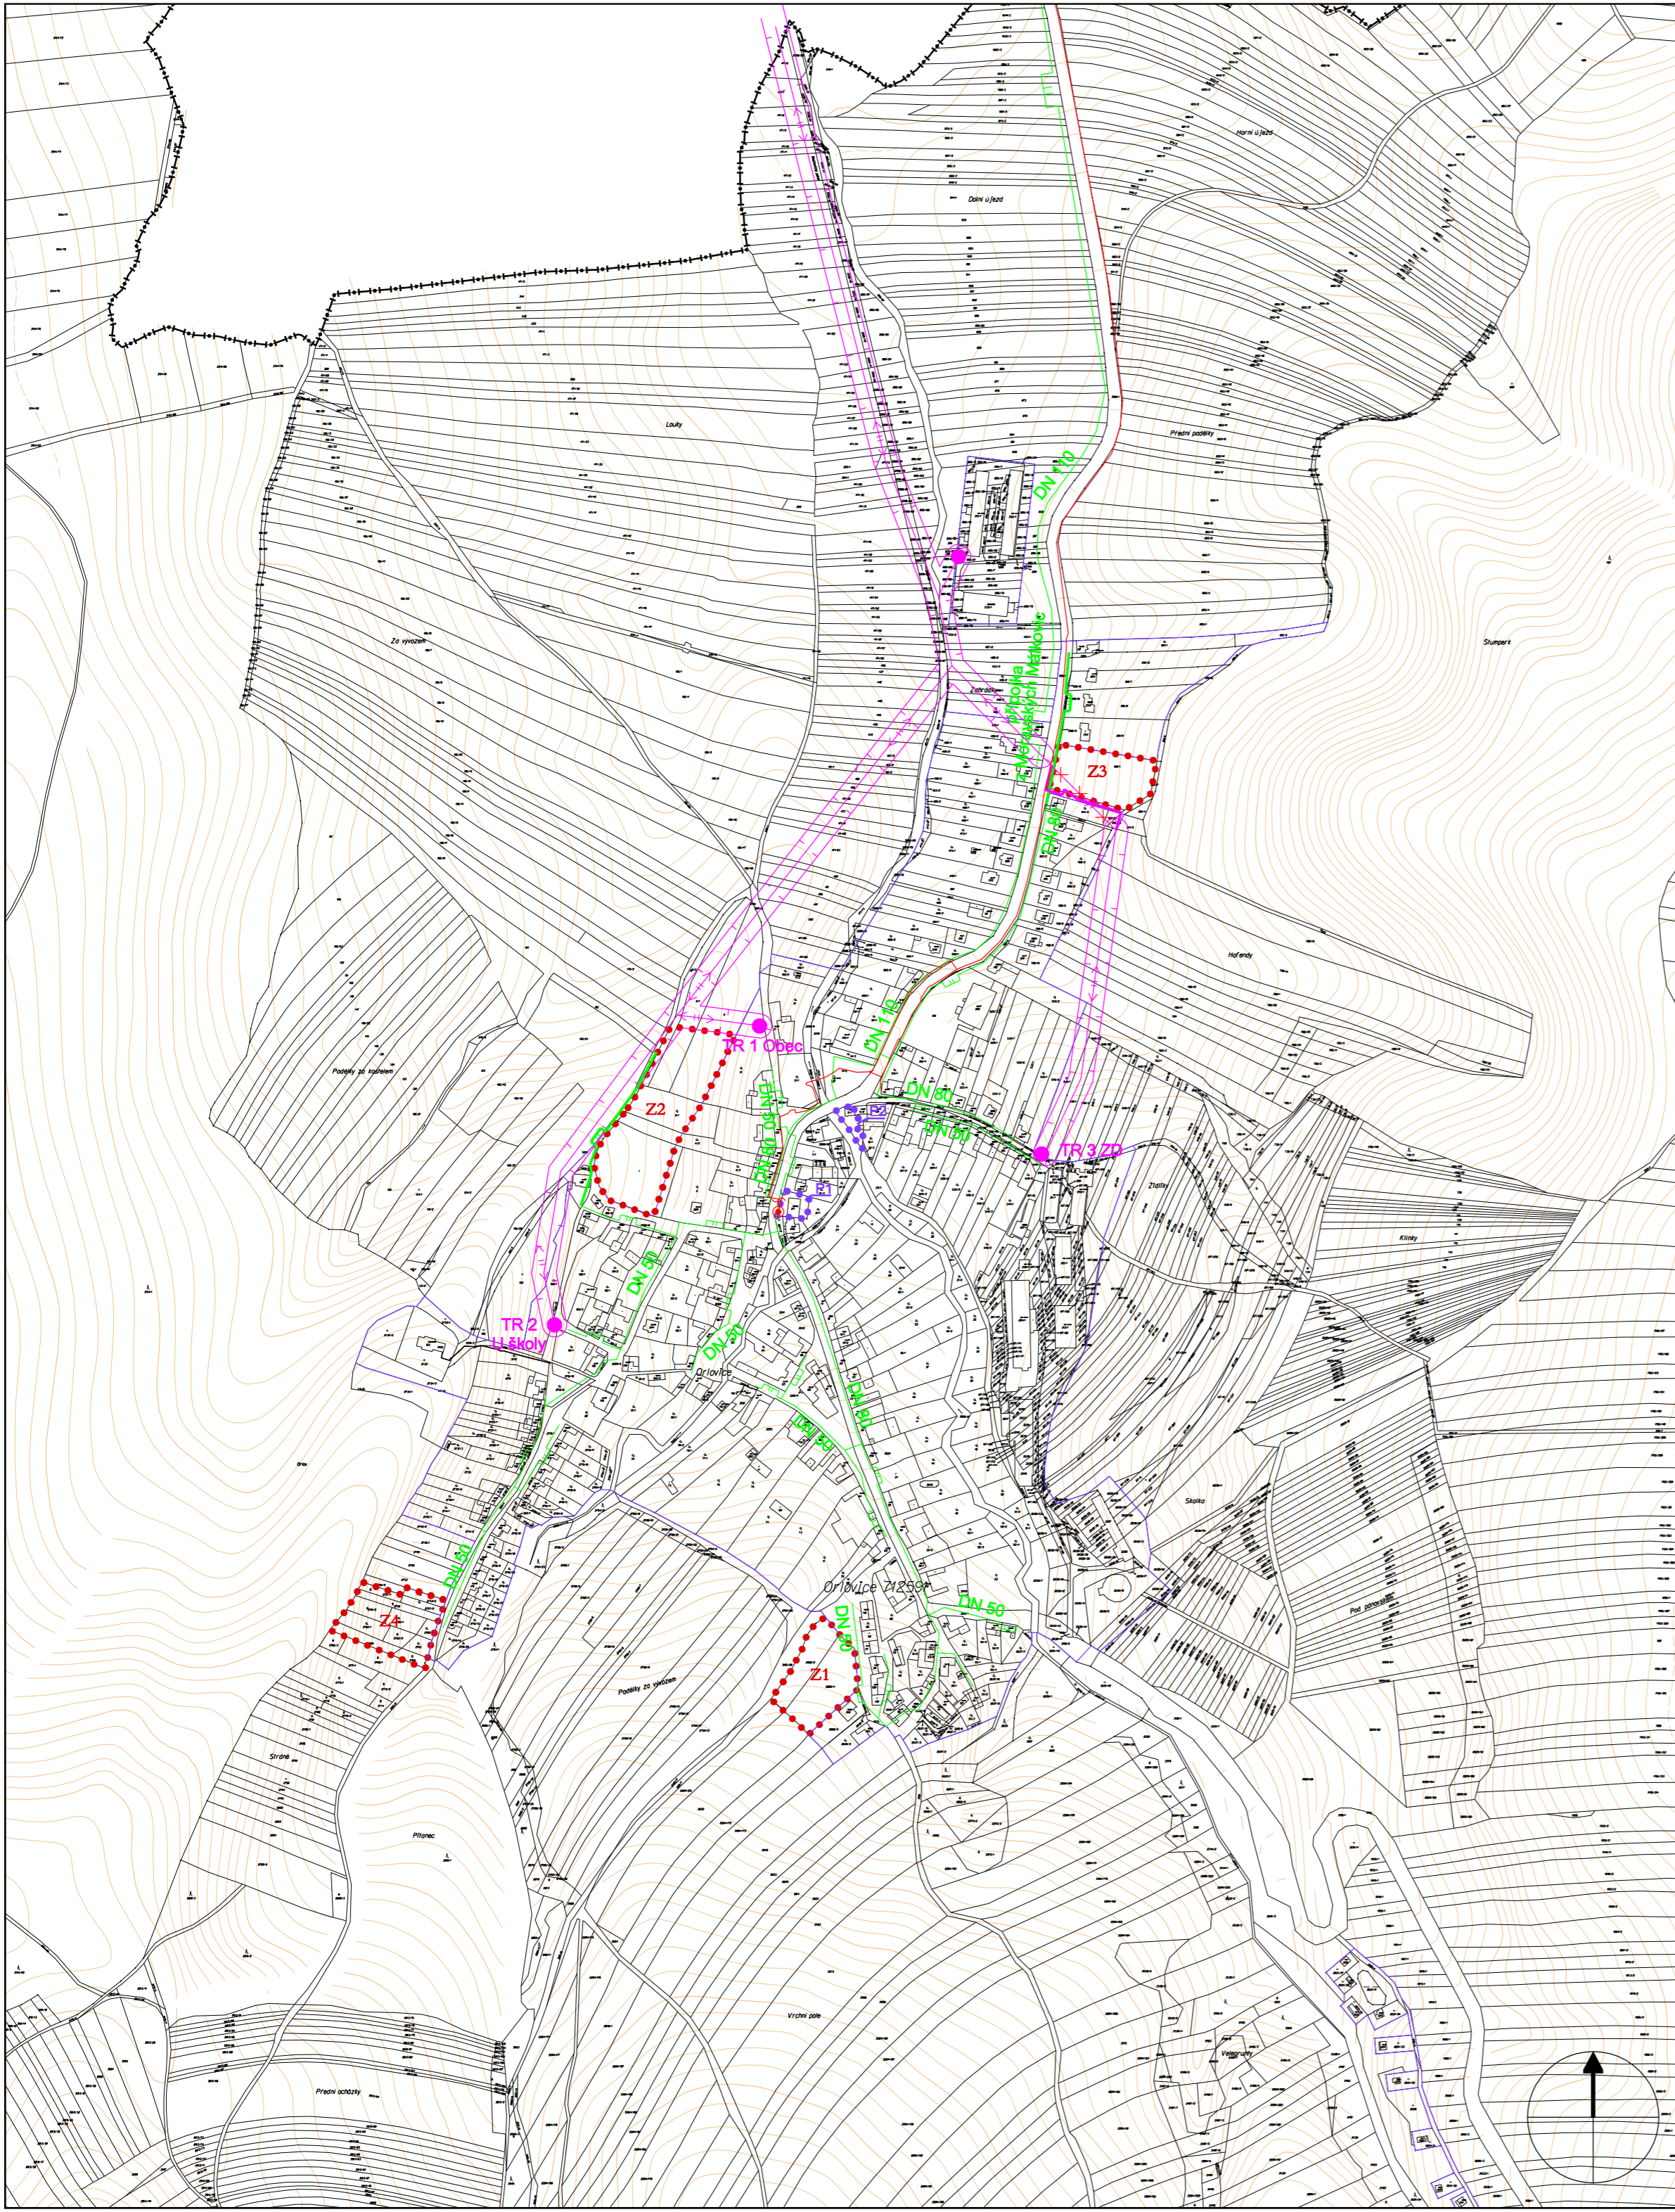

- hranice katastrálních území
- zastavěné území k 24. 7. 2019
- zastavitelné plochy
- plochy přestavby

- stav návrh
- ZÁSICOVÁNÍ PLYNEM**
- přívodní řad plynovodu STL
 - plynovod STL

- ZÁSICOVÁNÍ ELEKTRICKOU ENERGIÍ**
- venkovní vedení VN
 - závěsné kabelové vedení VN
 - trafostanice VN/NN 22kV/0,4kV
 - ochranné pásmo venkovních vedení VN

- TELEKOMUNIKACE**
- telekomunikační kabel
 - veřejný telefonní automat

ZÁZNAM O ÚČINNOSTI

Dokumentaci vydalo:	Zastupitelstvo obce Orlovice
Pořadové číslo poslední změny:	Změna č. 1
Datum nabytí účinnosti: poslední změny:	
Pořizovatel:	Městský úřad Vyškov Odbor územního plánování a rozvoje
Oprávněná úřední osoba pořizovatele:	
Jméno a příjmení:	Ing. arch. Jiří Plášil
Funkce:	vedoucí odboru
Podpis:	
Otisk úředního razítka:	

Obec: Orlovice Pořizovatel: Městský úřad VYŠKOV Kraj: Jihomoravský Datum: 04/2020 1:5 000

TECHNICKÁ INFRASTRUKTURA
- ELEKTRO, PLYN, SPOJE

5